


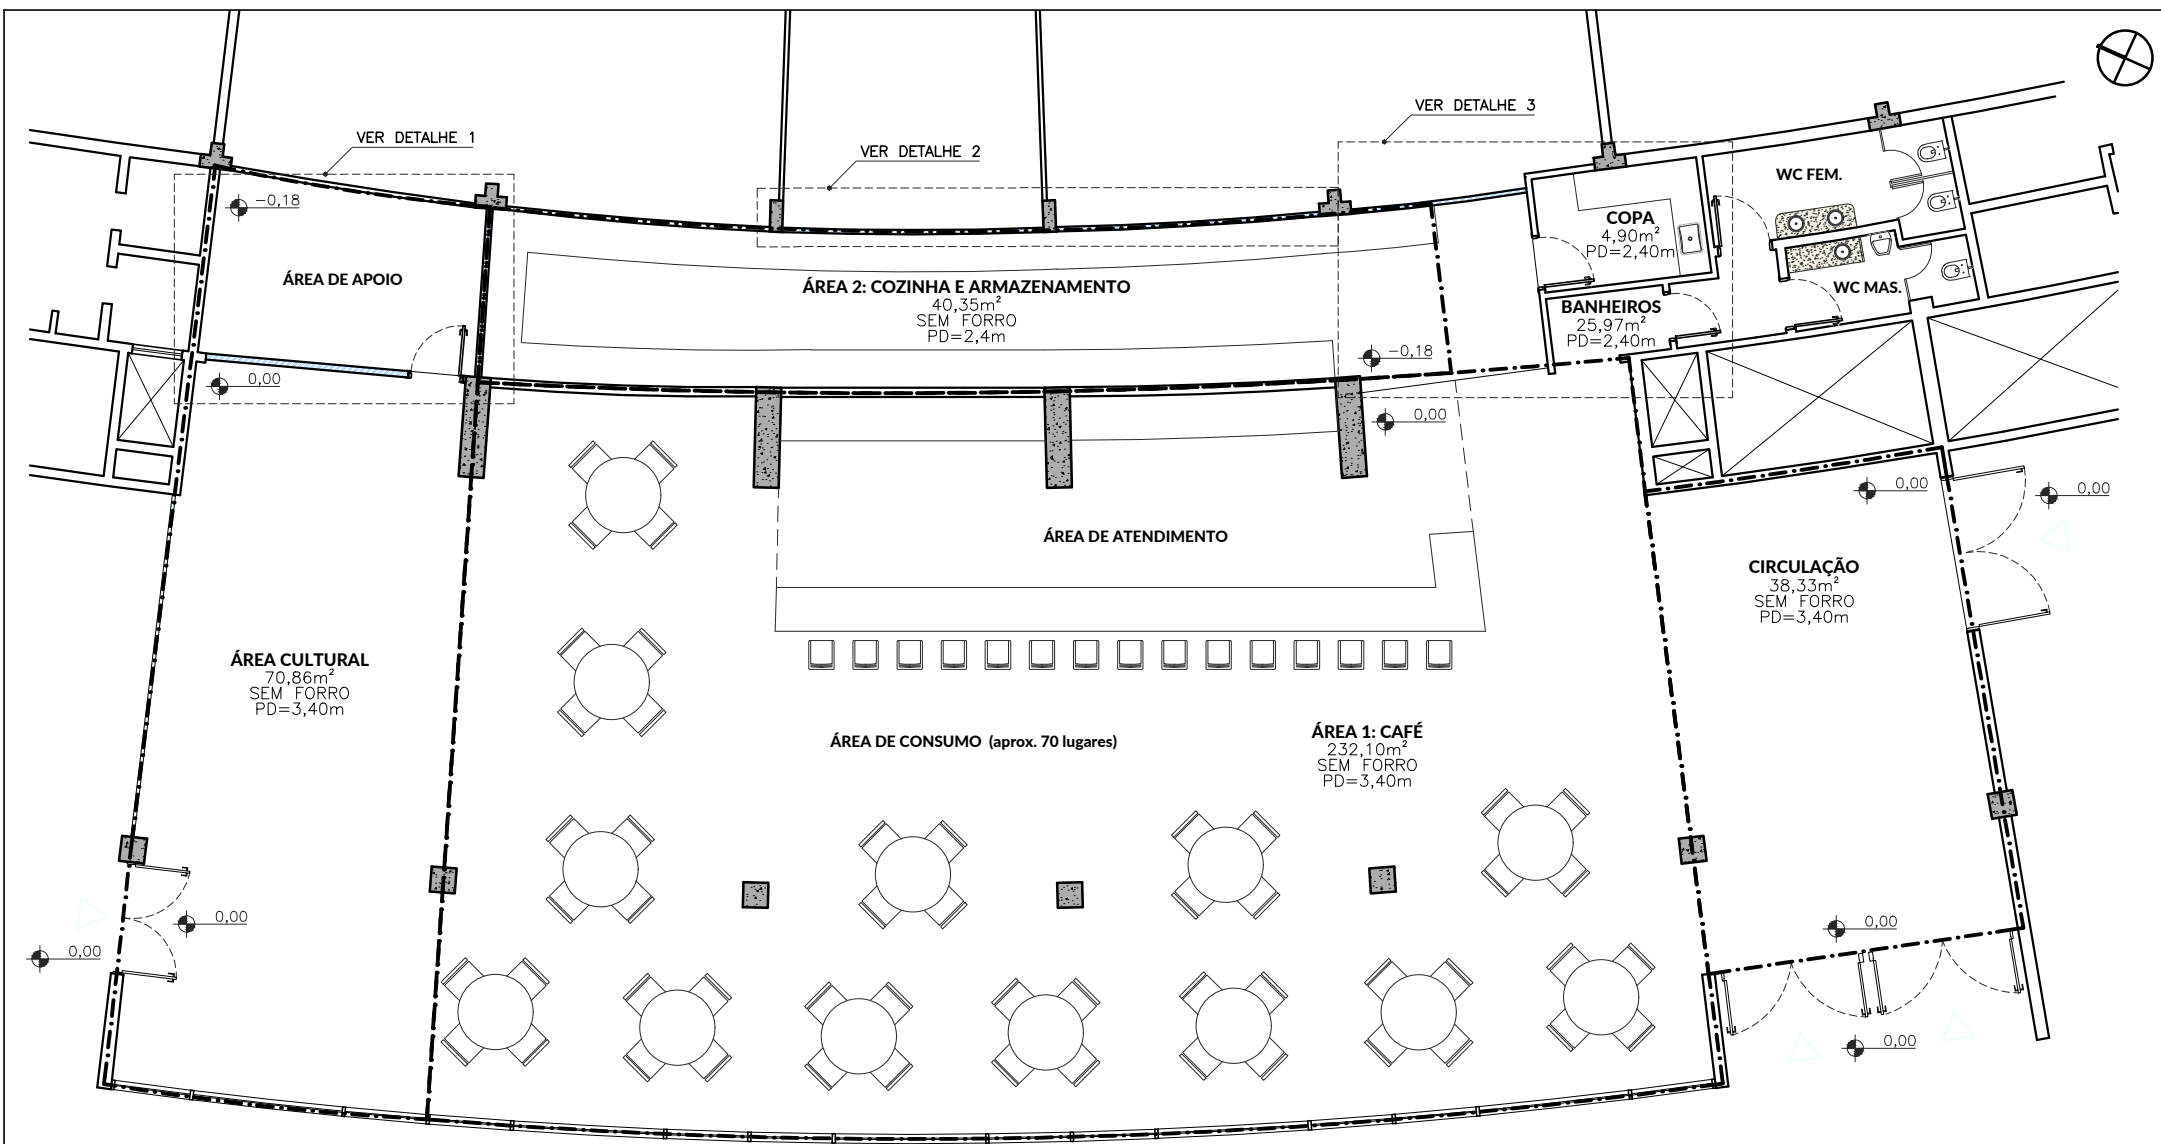

PLANTA BAIXA TÉRREO: ESTUDO DE LAYOUT

ESC. 1:125

NOTAS

- COTAS EM METROS;
- CONFERIR MEDIDAS, ABERTURAS, NÍVEIS E PRUMOS NO LOCAL;
- ESSA PRANCHA DEVE SER IMPRESSA COLORIDA;
- COTAS DE NÍVEL EM METROS;
- MEDIDAS EM COTA PREVALECEM SOBRE O DESENHO;

DATA
27/06/2022

DESENHO
HENRIQUE

ARQUIVO
CAFE_GUAIRA27.06.DWG

DISCIPLINA
ARQUITETURA

TÍTULO
ESTUDO DE LAYOUT

RESPONSÁVEL
ARQ. HENRIQUE MASSAFRA

ESCALA
1/125

COD. DO PROJETO

FASE
ESTUDOS

PROJETO
CAFÉ GUAÍRA

CLIENTE
TEATRO GUAÍRA

TRABALHO DESENVOLVIDO POR



01/02

FOLHA